


ASENNUS TULISIJAN PÄÄLTÄ 2 krs

PÖNTTÖUUNIN JA TERÄSPIIPUN ASENNUSKOKOONPANO

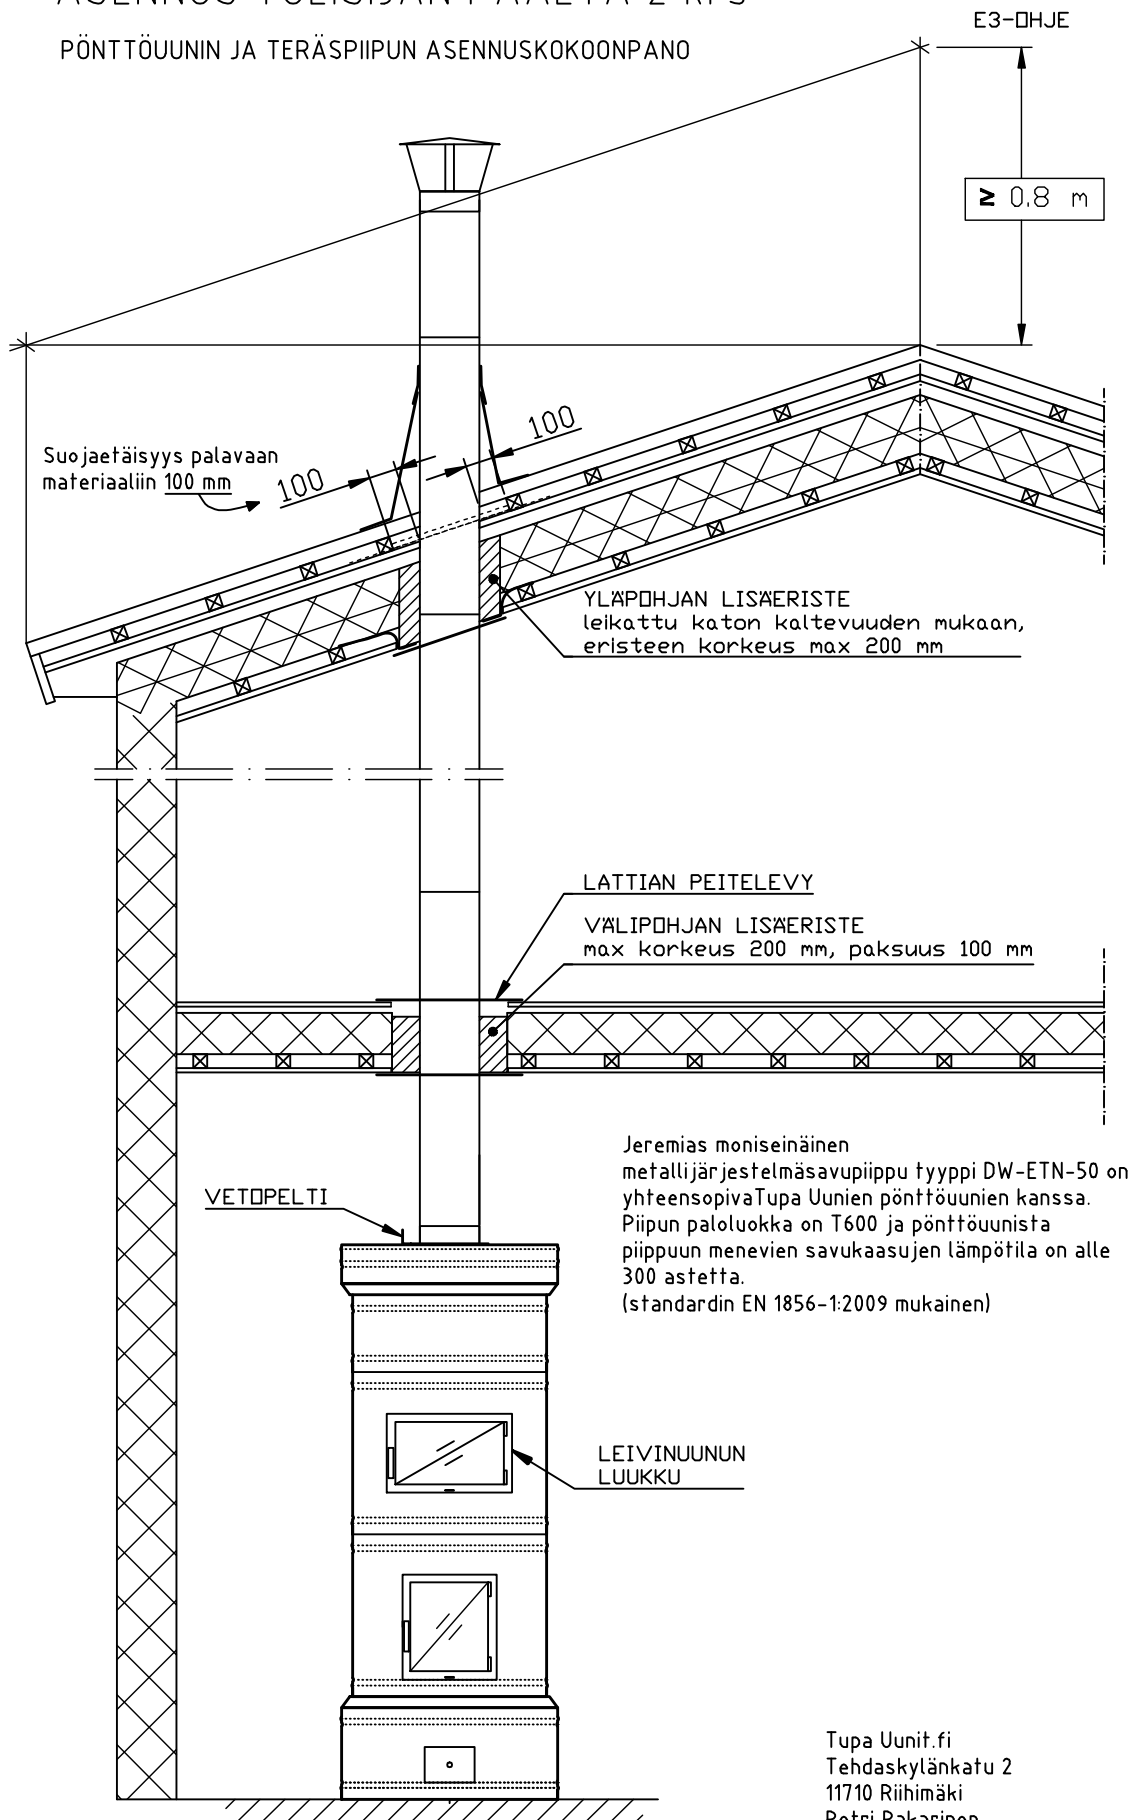

Tupa Uunit.fi
Tehdaskylänkatu 2
11710 Riihimäki
Petri Pakarinen
petri.pakarinen@tupauunit.fi